



ERLEBEN, WAS VERBINDET.

Deutsche Telekom Technik GmbH  
Siemensstr. 20, 84030 Landshut

Gemeinde Obertaufkirchen  
Am Sportplatz 5  
84419 Obertaufkirchen

Ihre Referenzen Sg:l Herr Landgraf, Schreiben vom 15.12..2023  
Ansprechpartner NBG1012269, PTI 21, Meierbeck Elke, Sb BB2,  
Durchwahl (0841) 9370-154  
Datum 17.01.2024  
Betrifft 6. Änderung des Bebauungsplans „Nr. 1 (Südwestlich der Kreisstraße MÜ 22)“

Sehr geehrte Damen und Herren,

vielen Dank für die Information. Ihr Schreiben ist am 15.12.2023 per E-Mail bei uns eingegangen.

Die Telekom Deutschland GmbH (nachfolgend Telekom genannt) - als Netzeigentümerin und Nutzungsberechtigte i. S. v. § 68 Abs. 1 TKG - hat die Deutsche Telekom Technik GmbH beauftragt und bevollmächtigt, alle Rechte und Pflichten der Wegesicherung wahrzunehmen sowie alle Planverfahren Dritter entgegenzunehmen und dementsprechend die erforderlichen Stellungnahmen abzugeben. Zu der o. g. Planung nehmen wir wie folgt Stellung:

Am Rande des Geltungsbereiches, entlang der Lindenstraße befinden sich Telekommunikationslinien und eine hochwertige Telekommunikationsanlage der Telekom (Kabelverzweiger) und entlang der Haager Straße befinden sich Telekommunikationslinien, die durch die geplanten Baumaßnahmen möglicherweise berührt werden (siehe Bestandsplan in der Anlage - dieser dient nur der Information und verliert nach 14 Tagen seine Gültigkeit). Wir bitten Sie, bei der Planung und Bauausführung darauf zu achten, dass diese Telekommunikationsanlagen und Telekommunikationslinien nicht verändert werden müssen bzw. beschädigt werden.

Hinsichtlich geplanter Baumpflanzungen ist das „Merkblatt Bäume, unterirdische Leitungen und Kanäle“ der Forschungsgesellschaft für Straßen- und Verkehrswesen, Ausgabe 2013 - siehe hier u. a. Abschnitt 6 - zu beachten. Wir bitten sicherzustellen,

Hausanschrift Deutsche Telekom Technik GmbH  
Postanschrift Technik Niederlassung Süd, Siemensstr. 20, 84030 Landshut  
Telekontakte Siemensstr. 20, 84030 Landshut  
Konto Telefon +49 911 150-0, Internet www.telekom.de  
Postbank Saarbrücken (BLZ 590 100 66), Kto.-Nr. 24 858 668  
IBAN: DE1759010066 0024858668, SWIFT-BIC: PBNKDEFF590  
Aufsichtsrat Srinivasan Gopalan (Vorsitzender)  
Geschäftsführung Dr. Abdurazak Mudesi (Vorsitzender), Peter Beutgen, Maria Stettner  
Handelsregister Amtsgericht Bonn HRB 14190, Sitz der Gesellschaft Bonn  
USt-IdNr. DE 814645262

Datum  
Empfänger  
Blatt 2

dass durch die Baumpflanzungen der Bau, die Unterhaltung und Erweiterung der Telekommunikationslinien nicht behindert werden.


Mit freundlichen Grüßen


i. A.

Elke Meierbeck

Anlage  
1 Lageplan

Kabelverzweiger

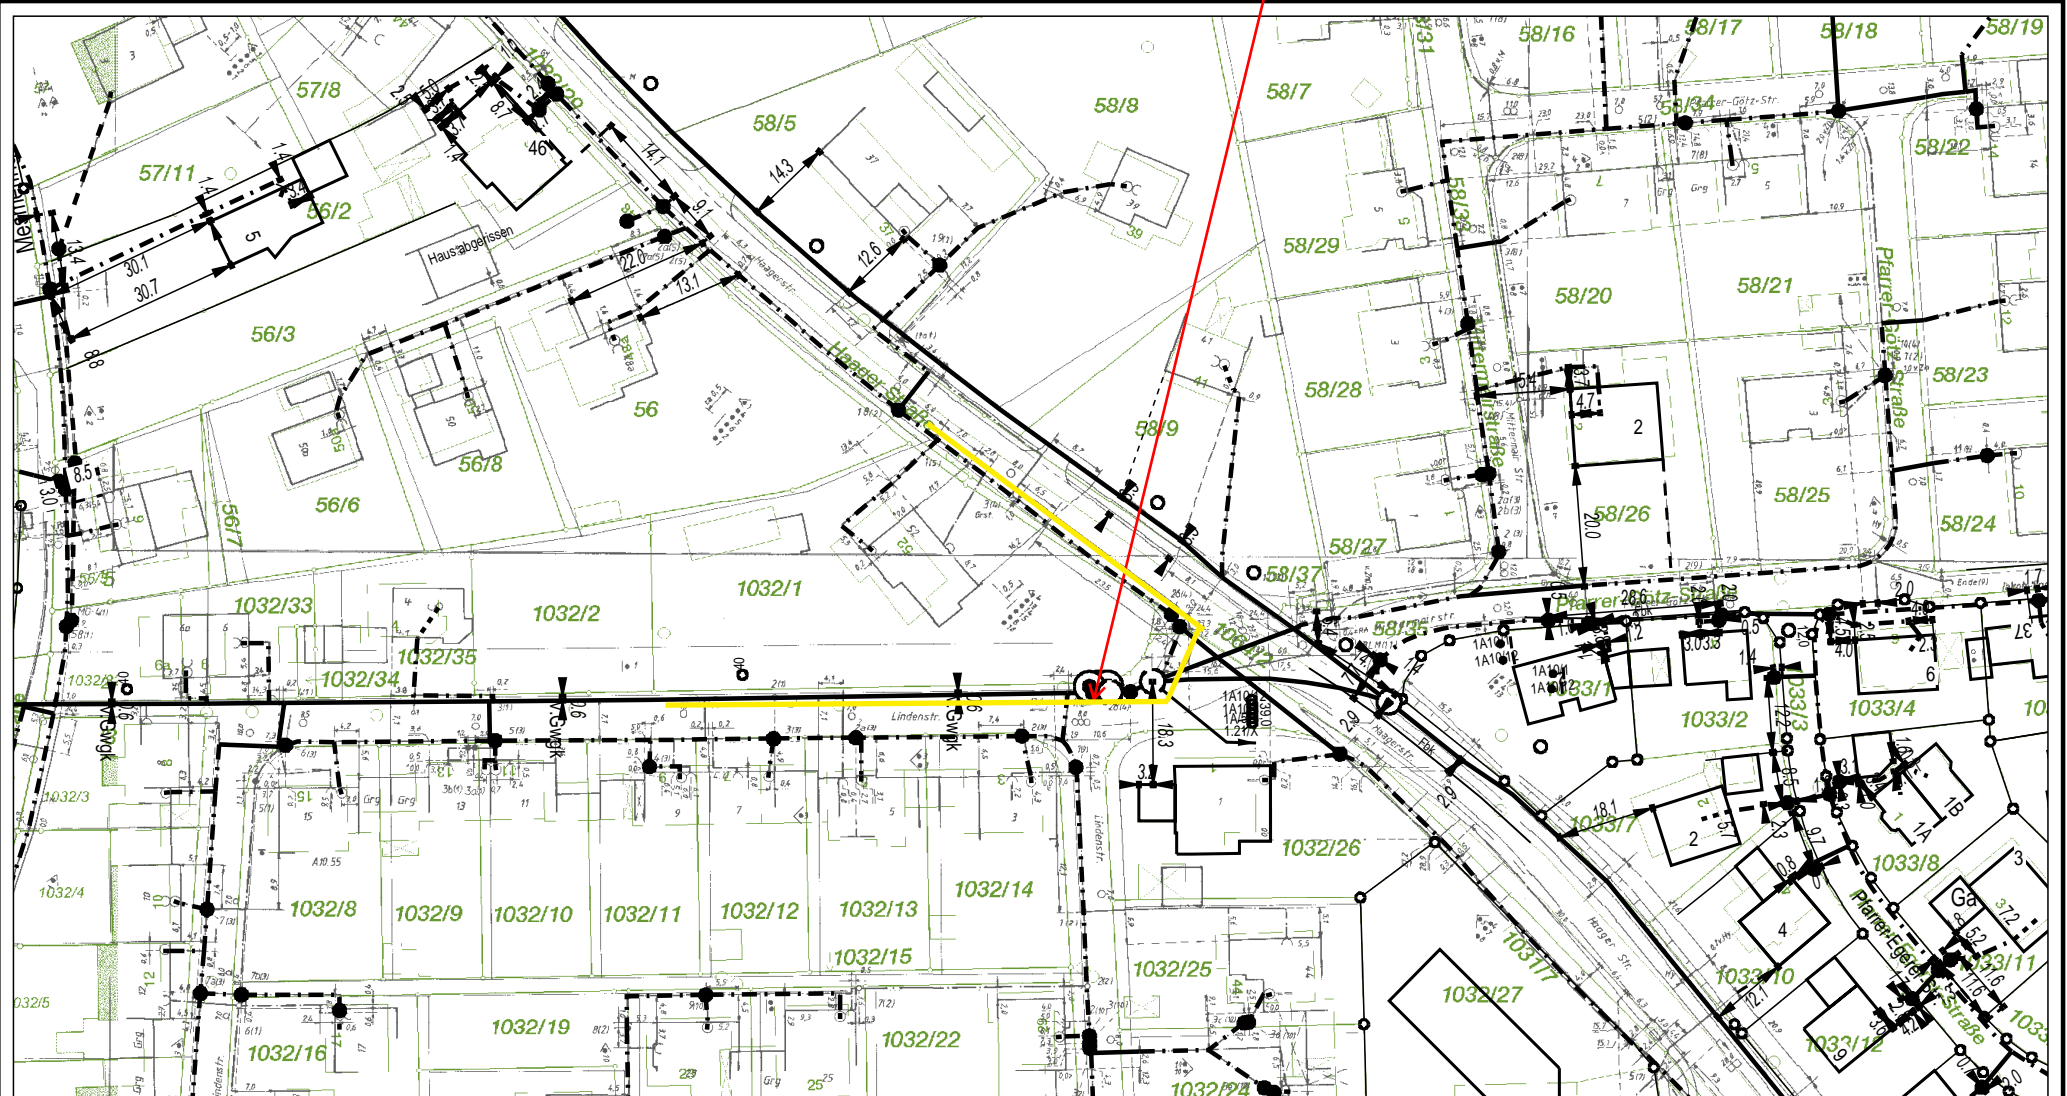

	AT/Vh-Bez.: Kein aktiver Auftrag					
	AT/Vh-Nr.: Kein aktiver Auftrag		AsB	1		
	TI NL	Süd	VsB	8091A	Sicht	Lageplan
Bemerkung:	PTI	Rosenheim	Name	A744859	Maßstab	1:1250
	ONB	Schwindegg	Datum	17.01.2024	Blatt	1