


Speicherort: P:\PROJEKTE\Troestl_Holzbaue 277_Erschließung Erweiterung Fa Troestl\10_ACAD\101_aktuelle Plaene\01_1_Entwurfsplanung\230522_E_E277_AW.dwg

Schnitt A-A

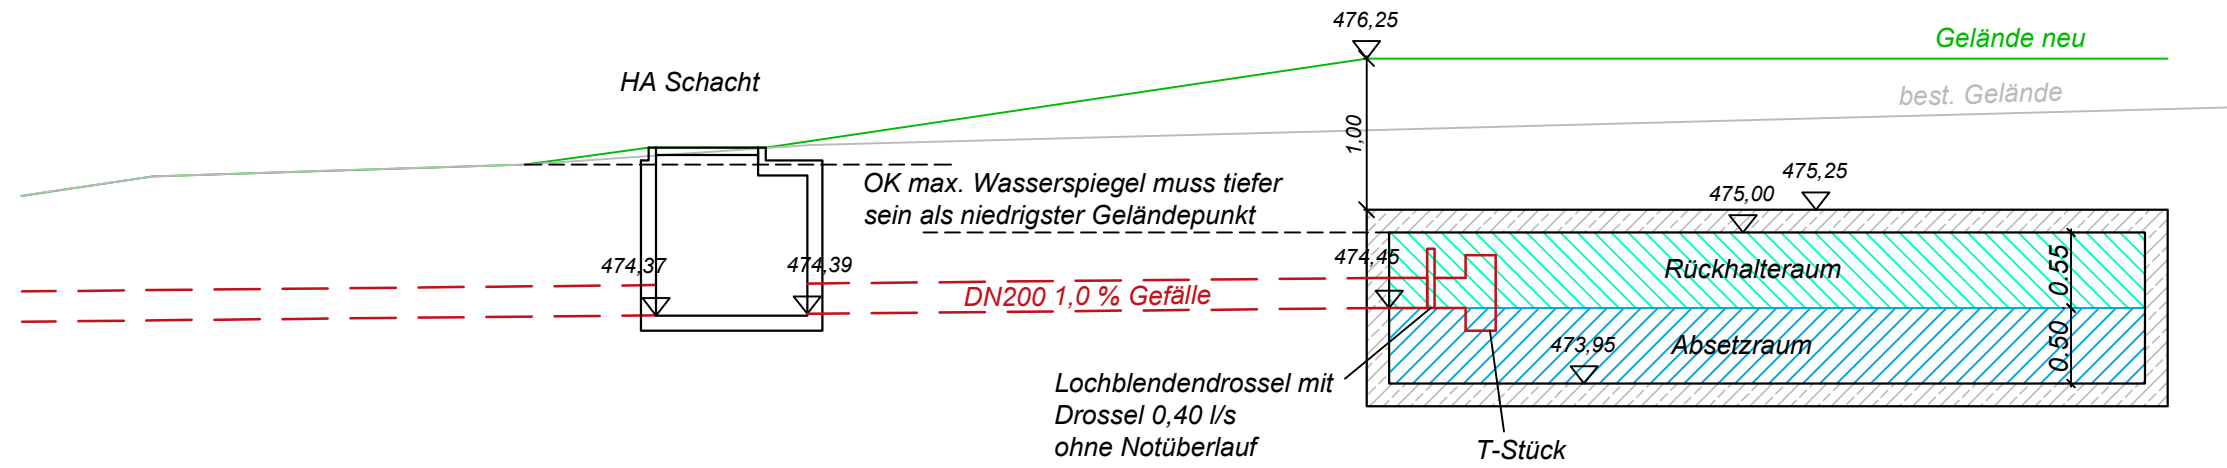

Bauherr:

Tröstl Säge- und Hobelwerk GmbH & CoKG
Dieselstraße 10
84419 Obertaufkirchen



Bauvorhaben:

E 277
Errichtung eines Säge- und Hobelwerks

Schnitt A-A

Maßstab: 1 : 50

Datum: 10.07.2023



Ingenieurbüro Behringer & Partner mbB

Luitpoldallee 32
Tel +49 (0)8631 98679 00
url www.ib-behringer.de
84453 Mühldorf a. Inn
Fax +49 (0)8631 98679 99
mail info@ib-behringer.de